



ŘEZ A-A'

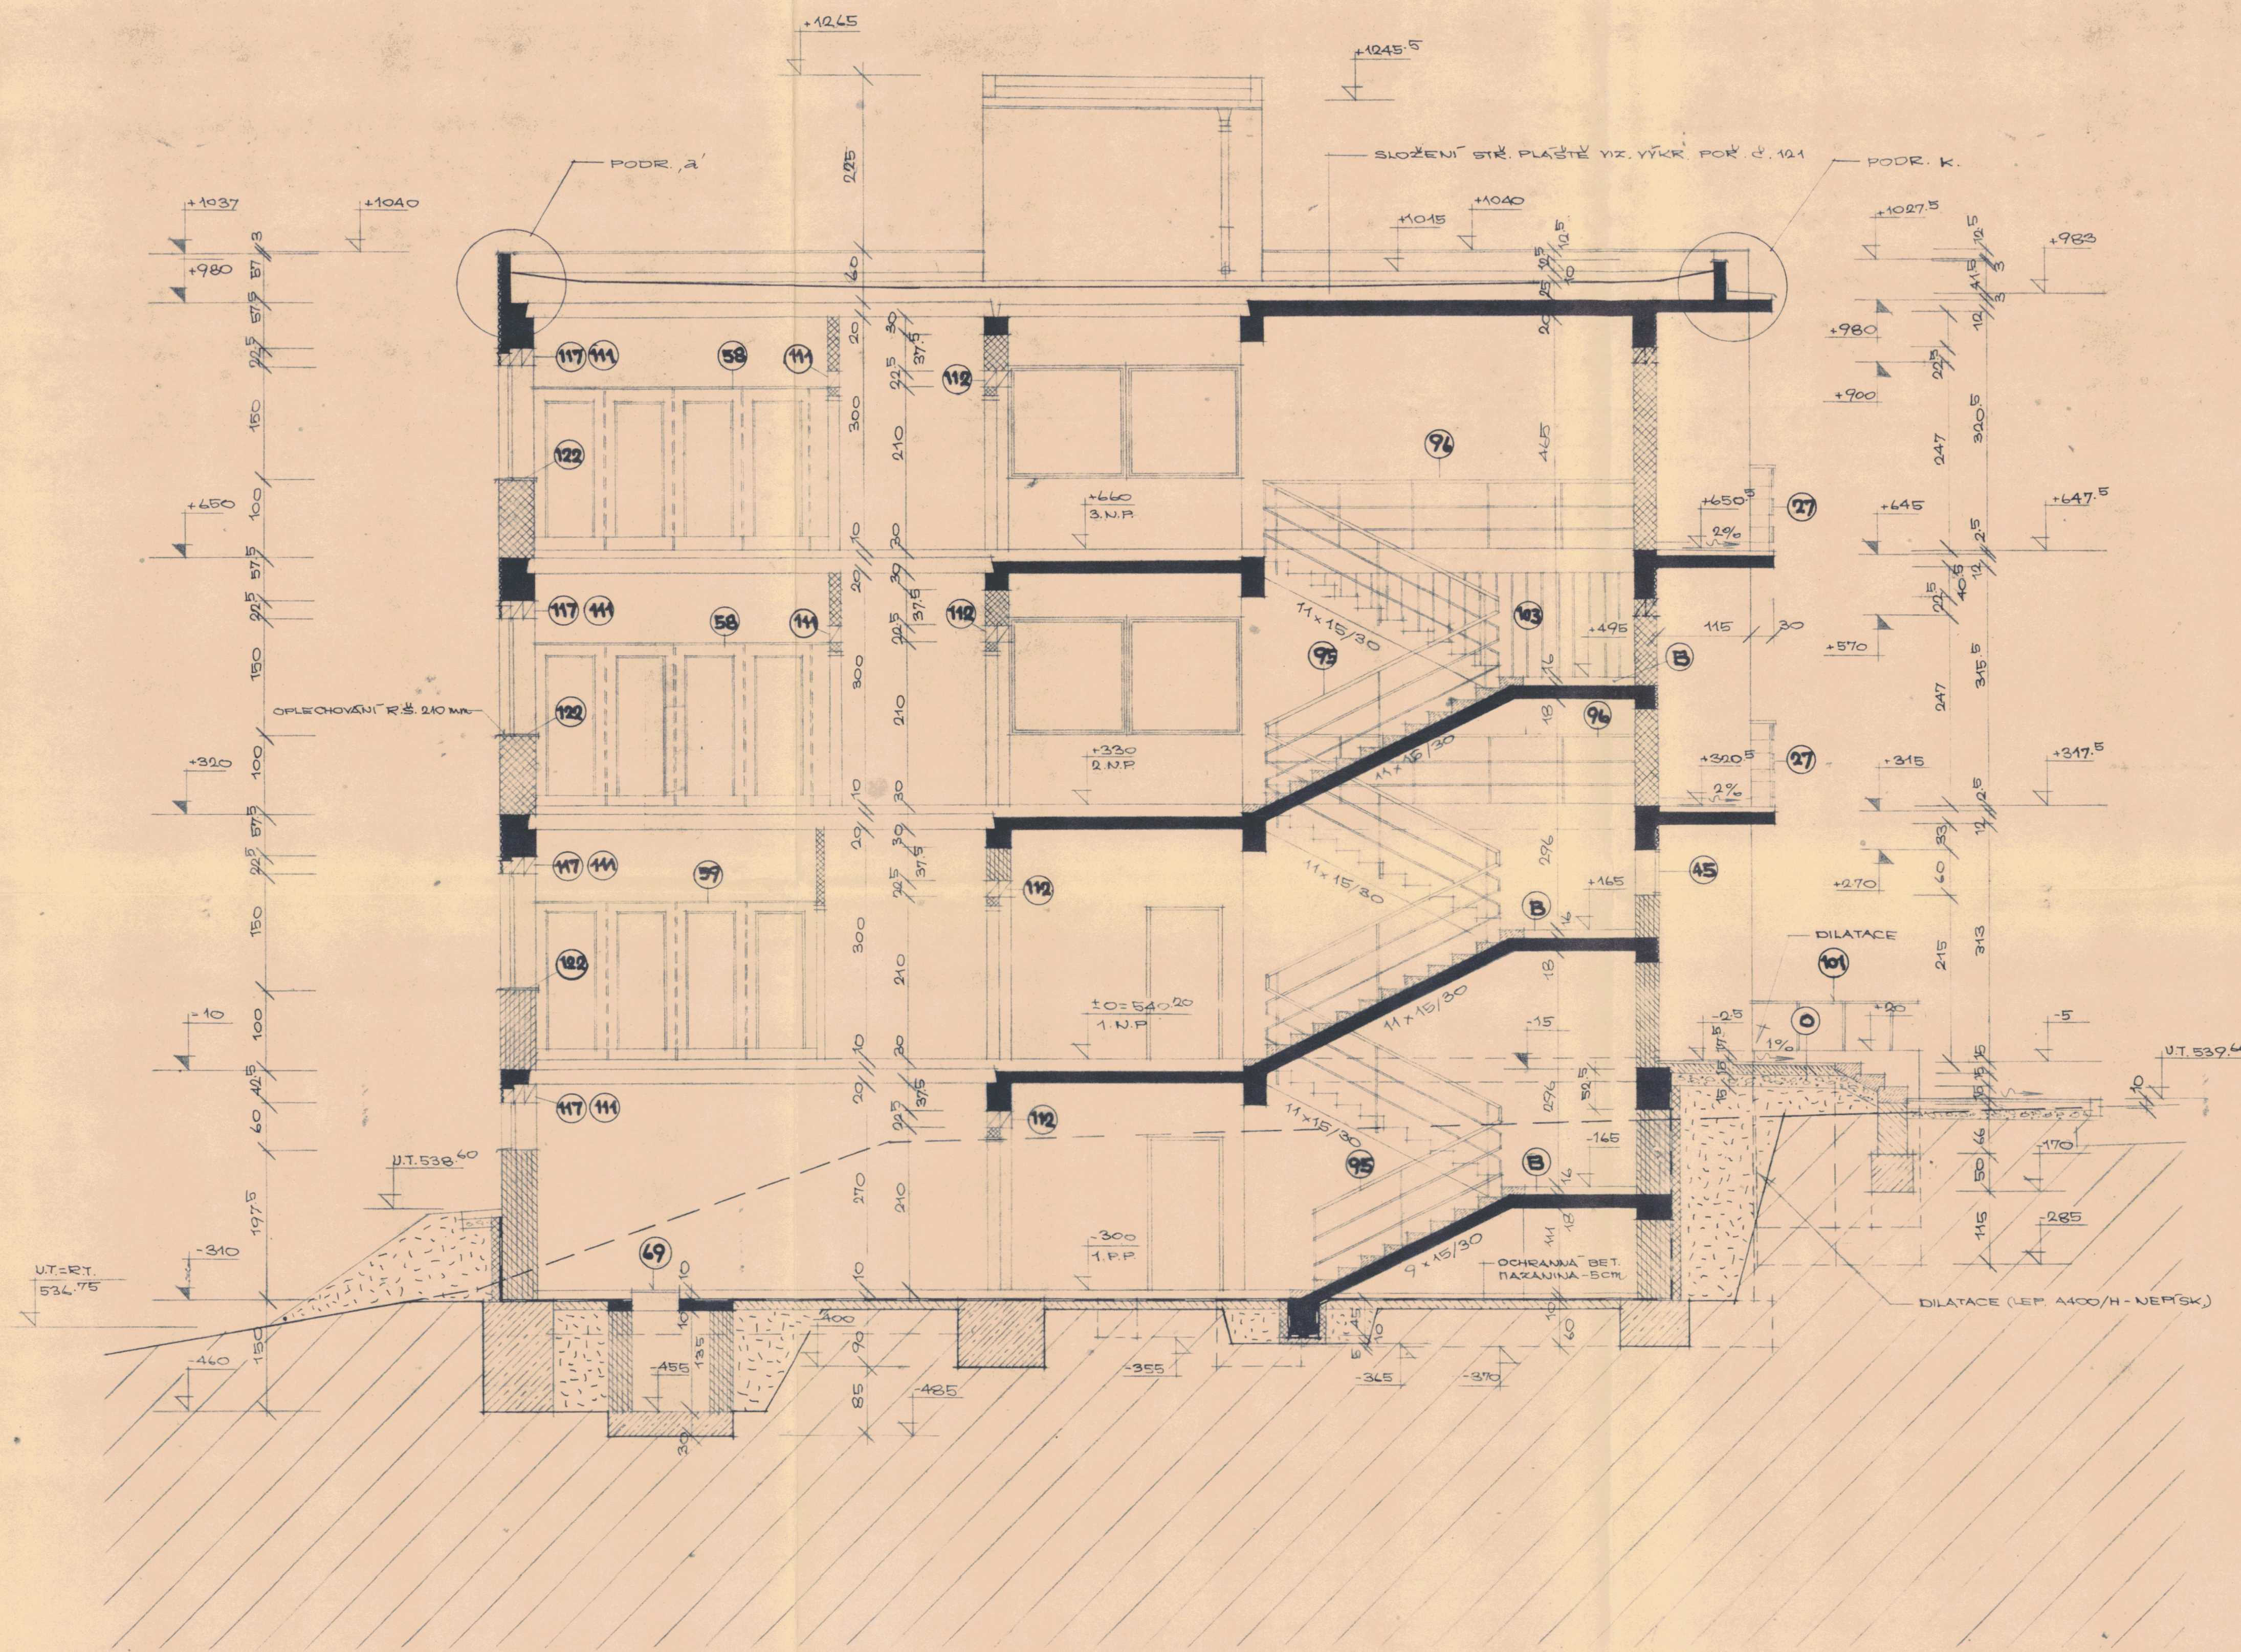

ŘEZ B-B'

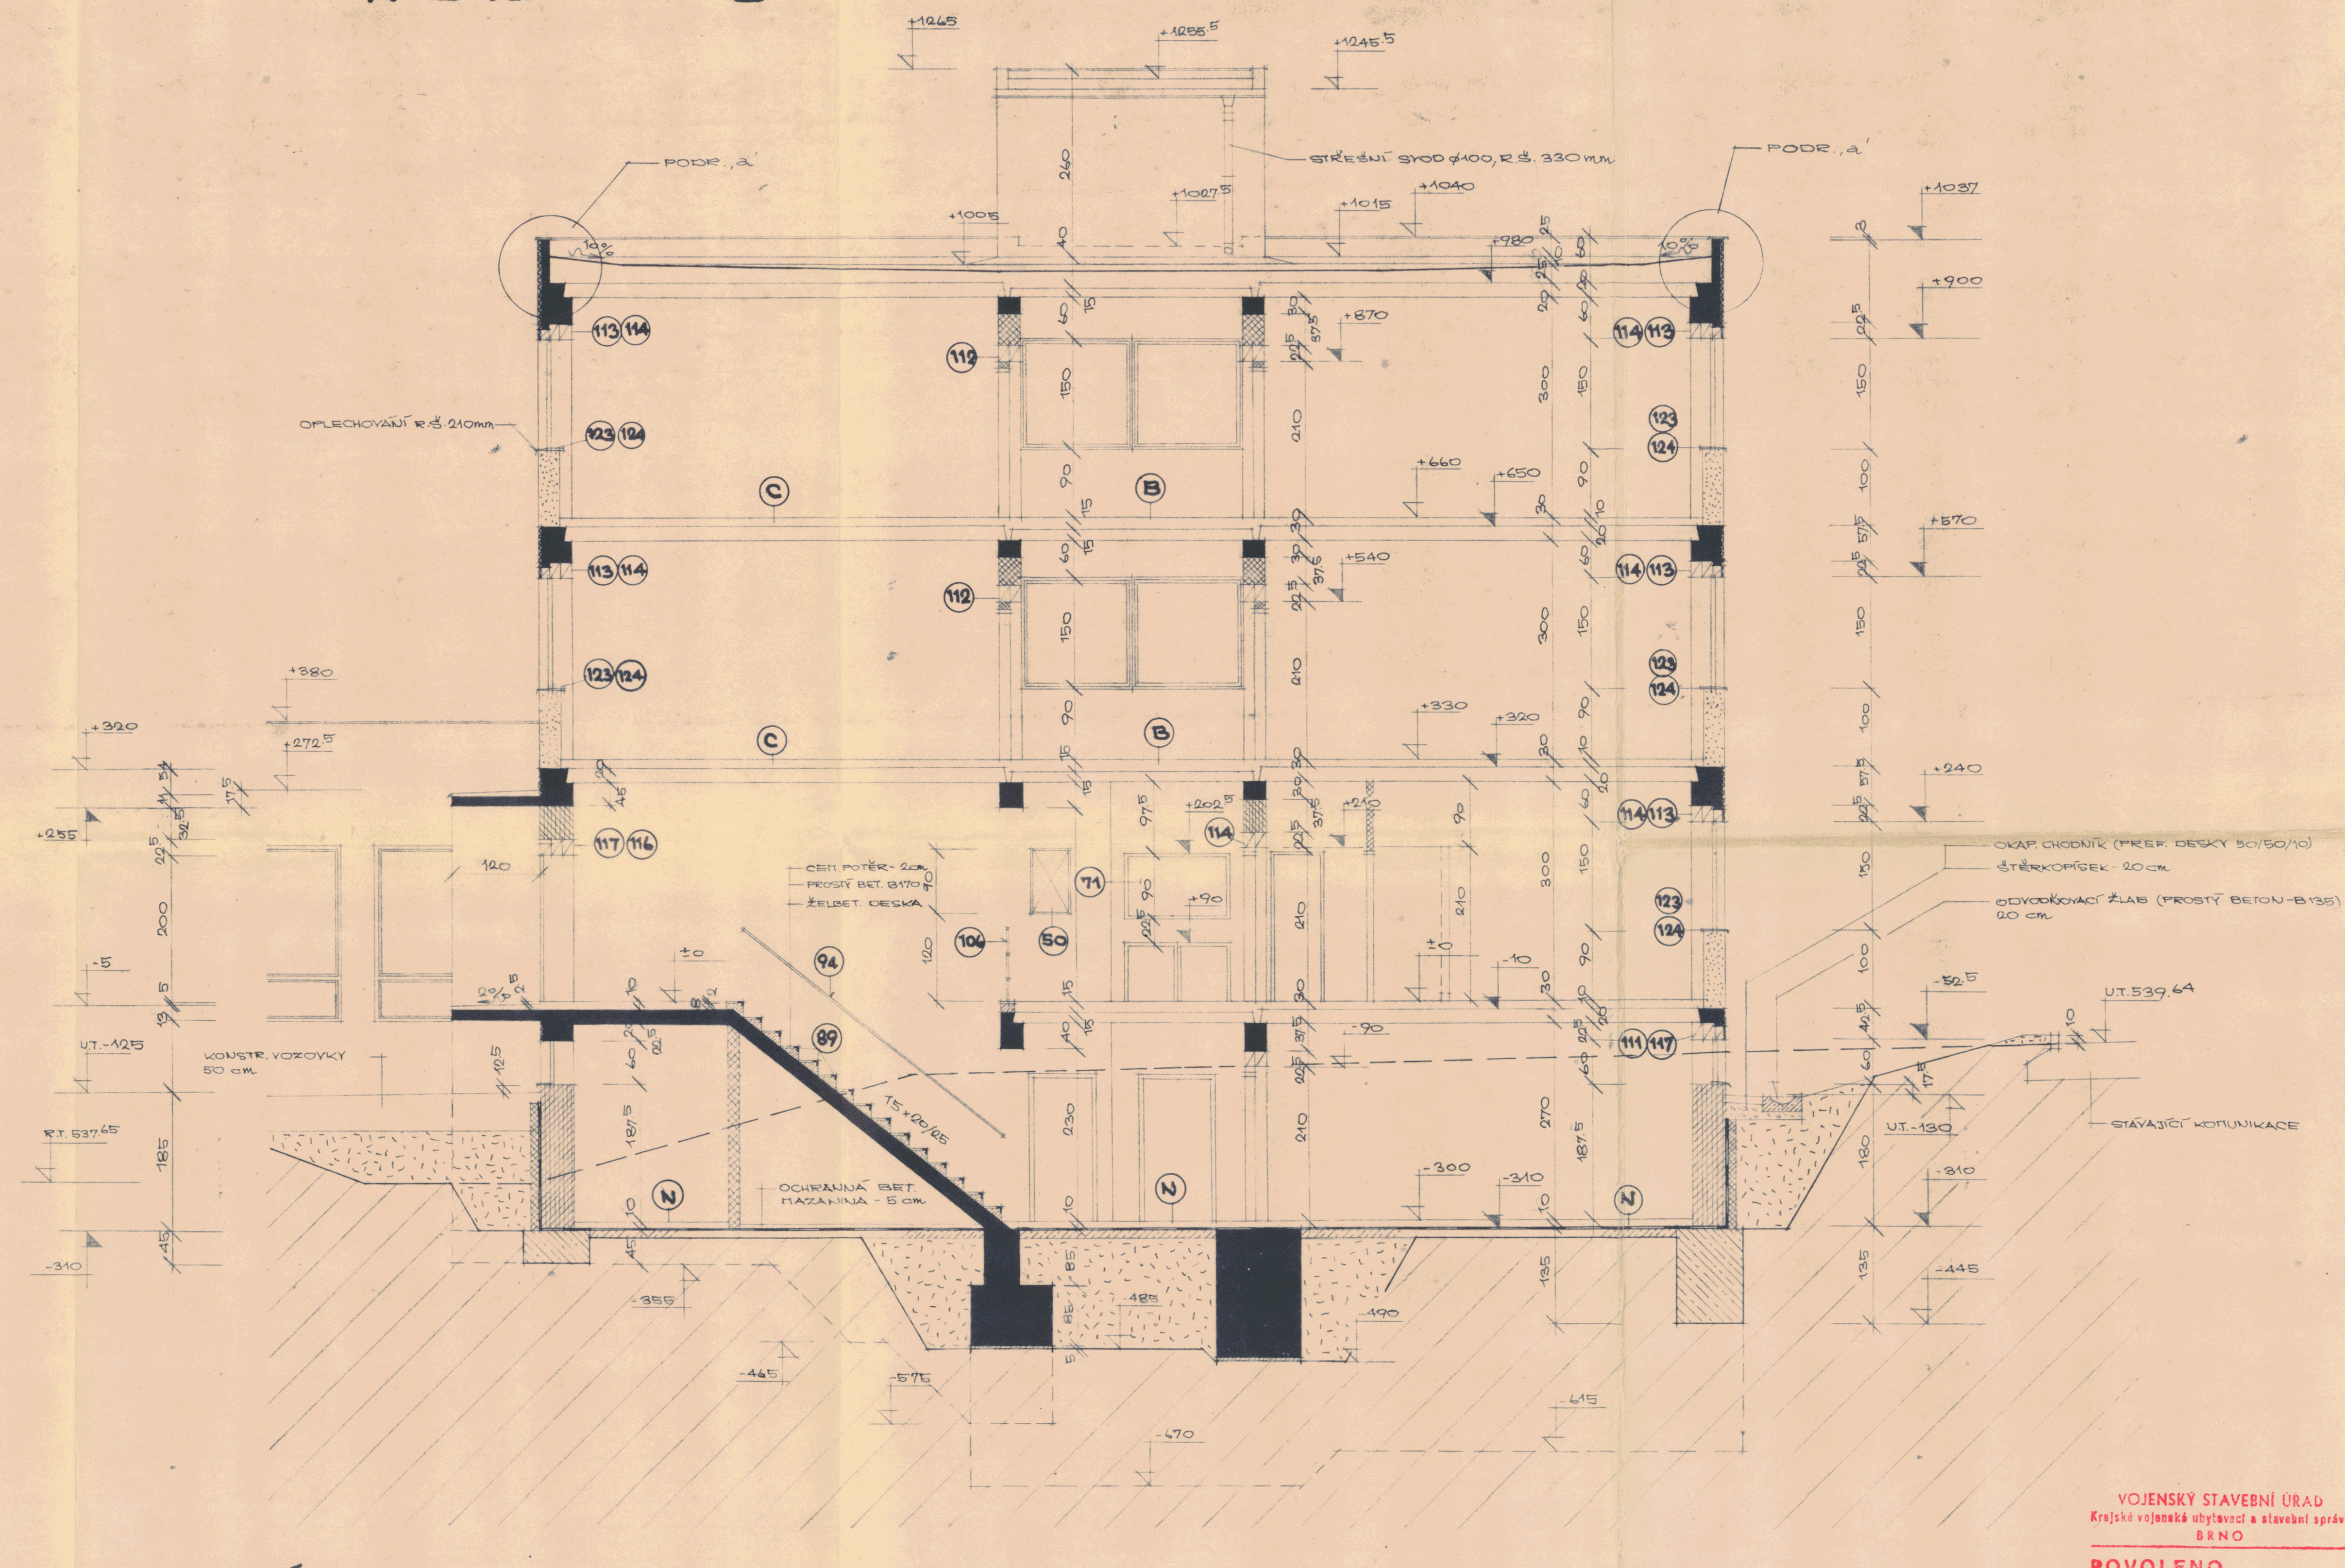

POZNÁMKA

VŠECHNY NÁSPY JE TŘEBA ZHUTNITI NA 103 %, STANOVENÝCH ZKOUŠKOU „PROCTOR - STANDARD“ (DLE ČL. 80-91, ČSN 733050)

LEGENDA

- ZDIVO Z CIEHEL PLŮTÝCH P 400 NA RVC 25
- ZDIVO Z CIEHEL PLŮTÝCH P 200 NA RVC 50
- PARAPETNÍ ZDIVO Z PÓRBETONOVÝCH TVÁŘIC
- PROSTÝ BETON
- ŽELEZOBETON

VOJENSKÝ STAVEBNÍ ÚŘAD
Krájské vojenské úřady a stavební správa
BRNO

POVOLENO

rozměry a přílohy
stavby číslo 1100
ze dne 2. 2. 1970

VOJENSKÝ PROJEKTOVÝ ÚSTAV PRAHA		PROJEKTACE • ATELIER 3	
M. PLÁŠKA	UŠTĚHOVSKÝ	11. 1970	U. 11
11. 1970	11. 1970	11. 1970	11. 1970
MONOBLOK JIHÁVA - BENŠŤSKÝ KOPEC		U-2800/02	
ČÁST 1 - MONOBLOK		1:50	
ŘEZ A-A' A B-B'		110	